


PLAN DE SITUATION

ECHELLE:1/5000



SITUATION DANS LE LOTISSEMENT

ECHELLE:1/1250

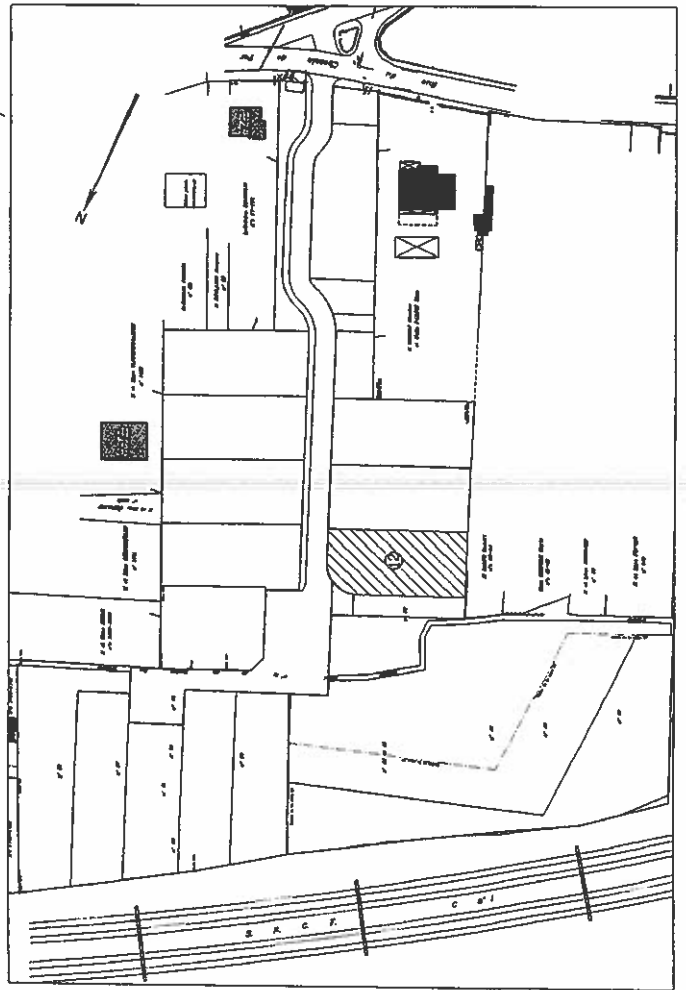

COMMUNE DE
LARDY

Lieudit: " Le Colombier "

SNC CITAR

Lotissement: "LE VIEUX COLOMBIER"

PLAN DE VENTE

LOT n° 12

Cadastrée Section : Superficie mesurée :

C n°

515 m²

Ind.	DATE	MODIFICATIONS OU COMPLEMENTS
1	25-09-2003	Arpentage
2	17-10-2011	Plan de Vente

J&B

DOSSIER n° 2003 162





M. Jean-Pascal MARSY Géomètre-Expert. D.P.L.G.
 56 bis . Route de Corbeil. BAULNE. BP 24 91590 LA FERTE-A-LAIS.
 Tél : 01.64.57.78.78. Télécopie : 01.64.57.53.89. E-mail: jeanpascal.marsy@gmail.com

PLAN DE VENTE

ECHELLE : 1 / 200 ème

LOT 12

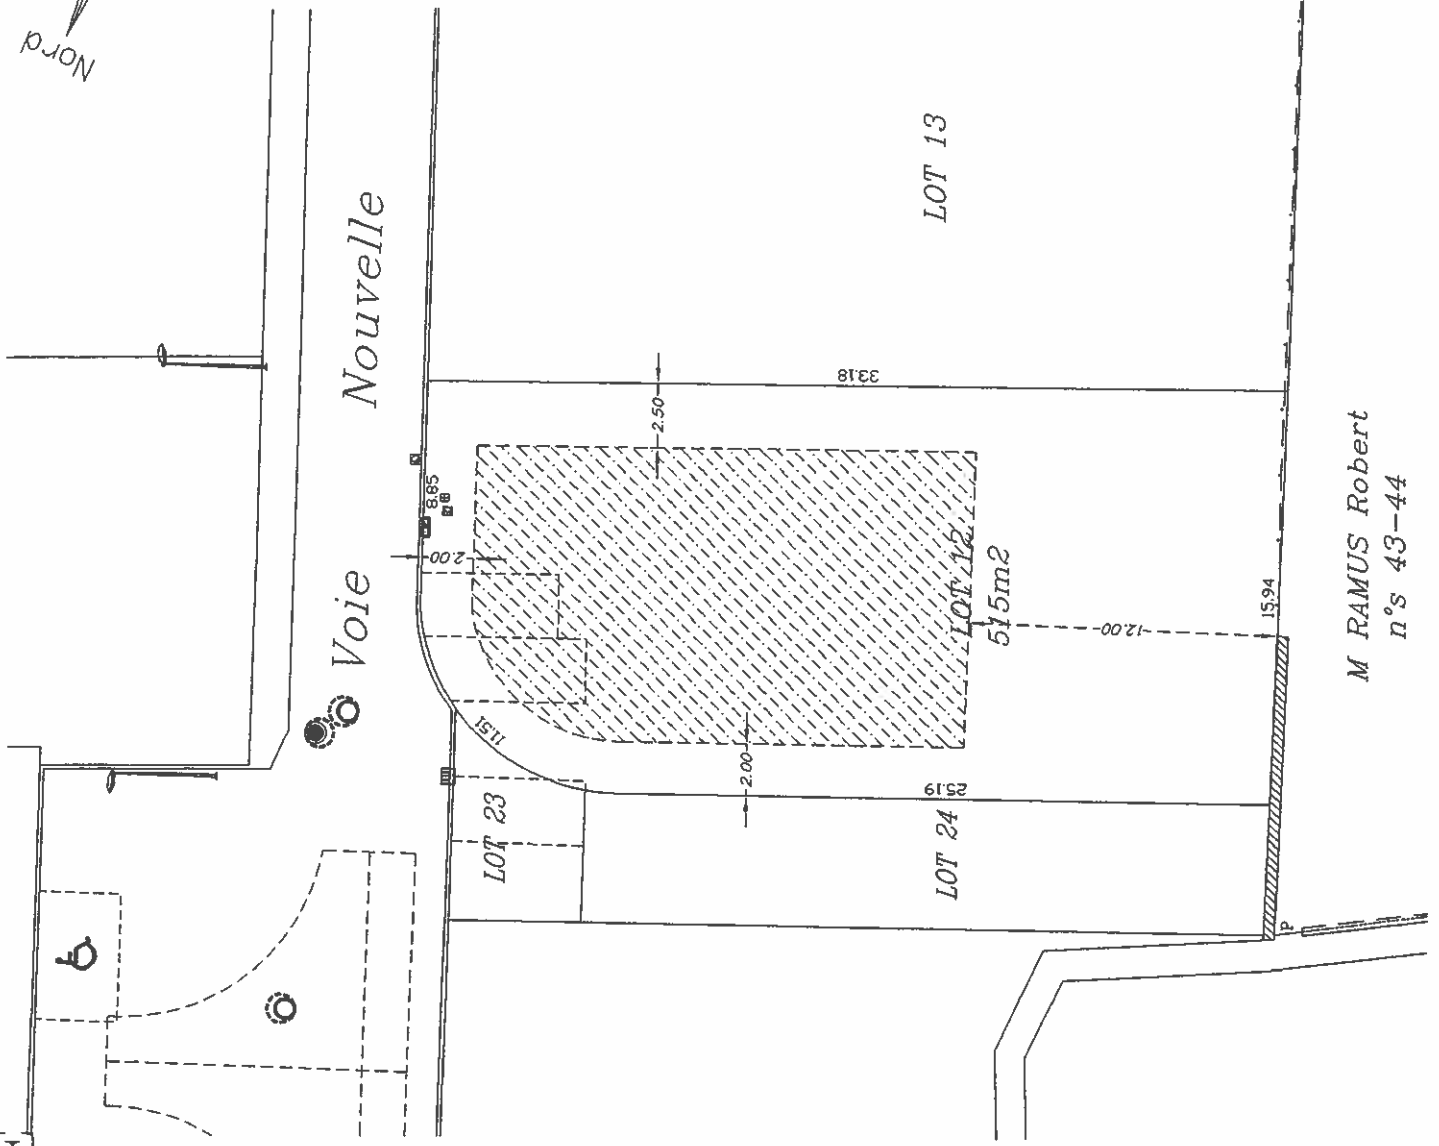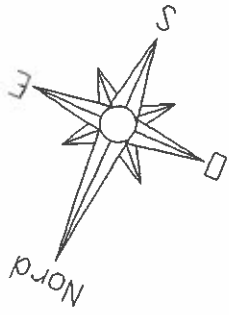

M RAMUS Robert
n°s 43-44

LEGENDE

- Regard de branchement EU.
- Coffret EDF.GDF.
- Coffret PTT.
- Coffret EAU.
- Implantation possible
- Place de Stationnement