



Saint-Germain-Lés-Arpajon - 91 ZAC " Quartier des Folies"

Plans de vente

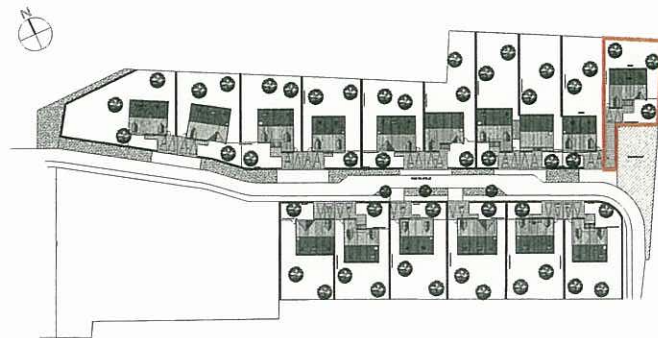

Localisation

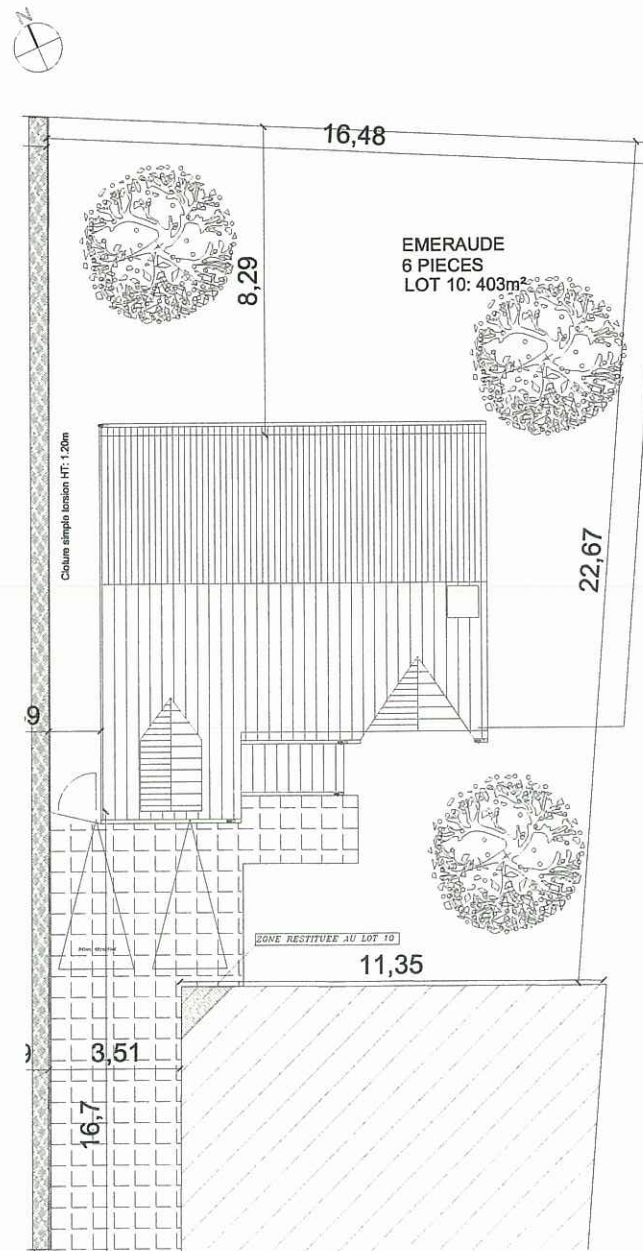

Parcelle: 1/200

Surfaces Habitables


Séjour	21.63 m ²
Repas	17.80 m ²
Cuisine	8.70 m ²
W.C. 1	2.24 m ²
Dégagement et Rgt	7.71 m ²
Chambre 1	12.48 m ²
Chambre 2	11.99 m ²
Chambre 3	12.45 m ²
Chambre 4	13.23 m ²
S.D.B 1	5.97 m ²
S.D.B 2	3.19 m ²
W.C. 2	1.56 m ²
Dressing	2.51 m ²

TOTAL	121.46 m²
--------------	-----------------------------

Garage	22.61 m ²
Parcelle	403 m ²



PLAN RDC

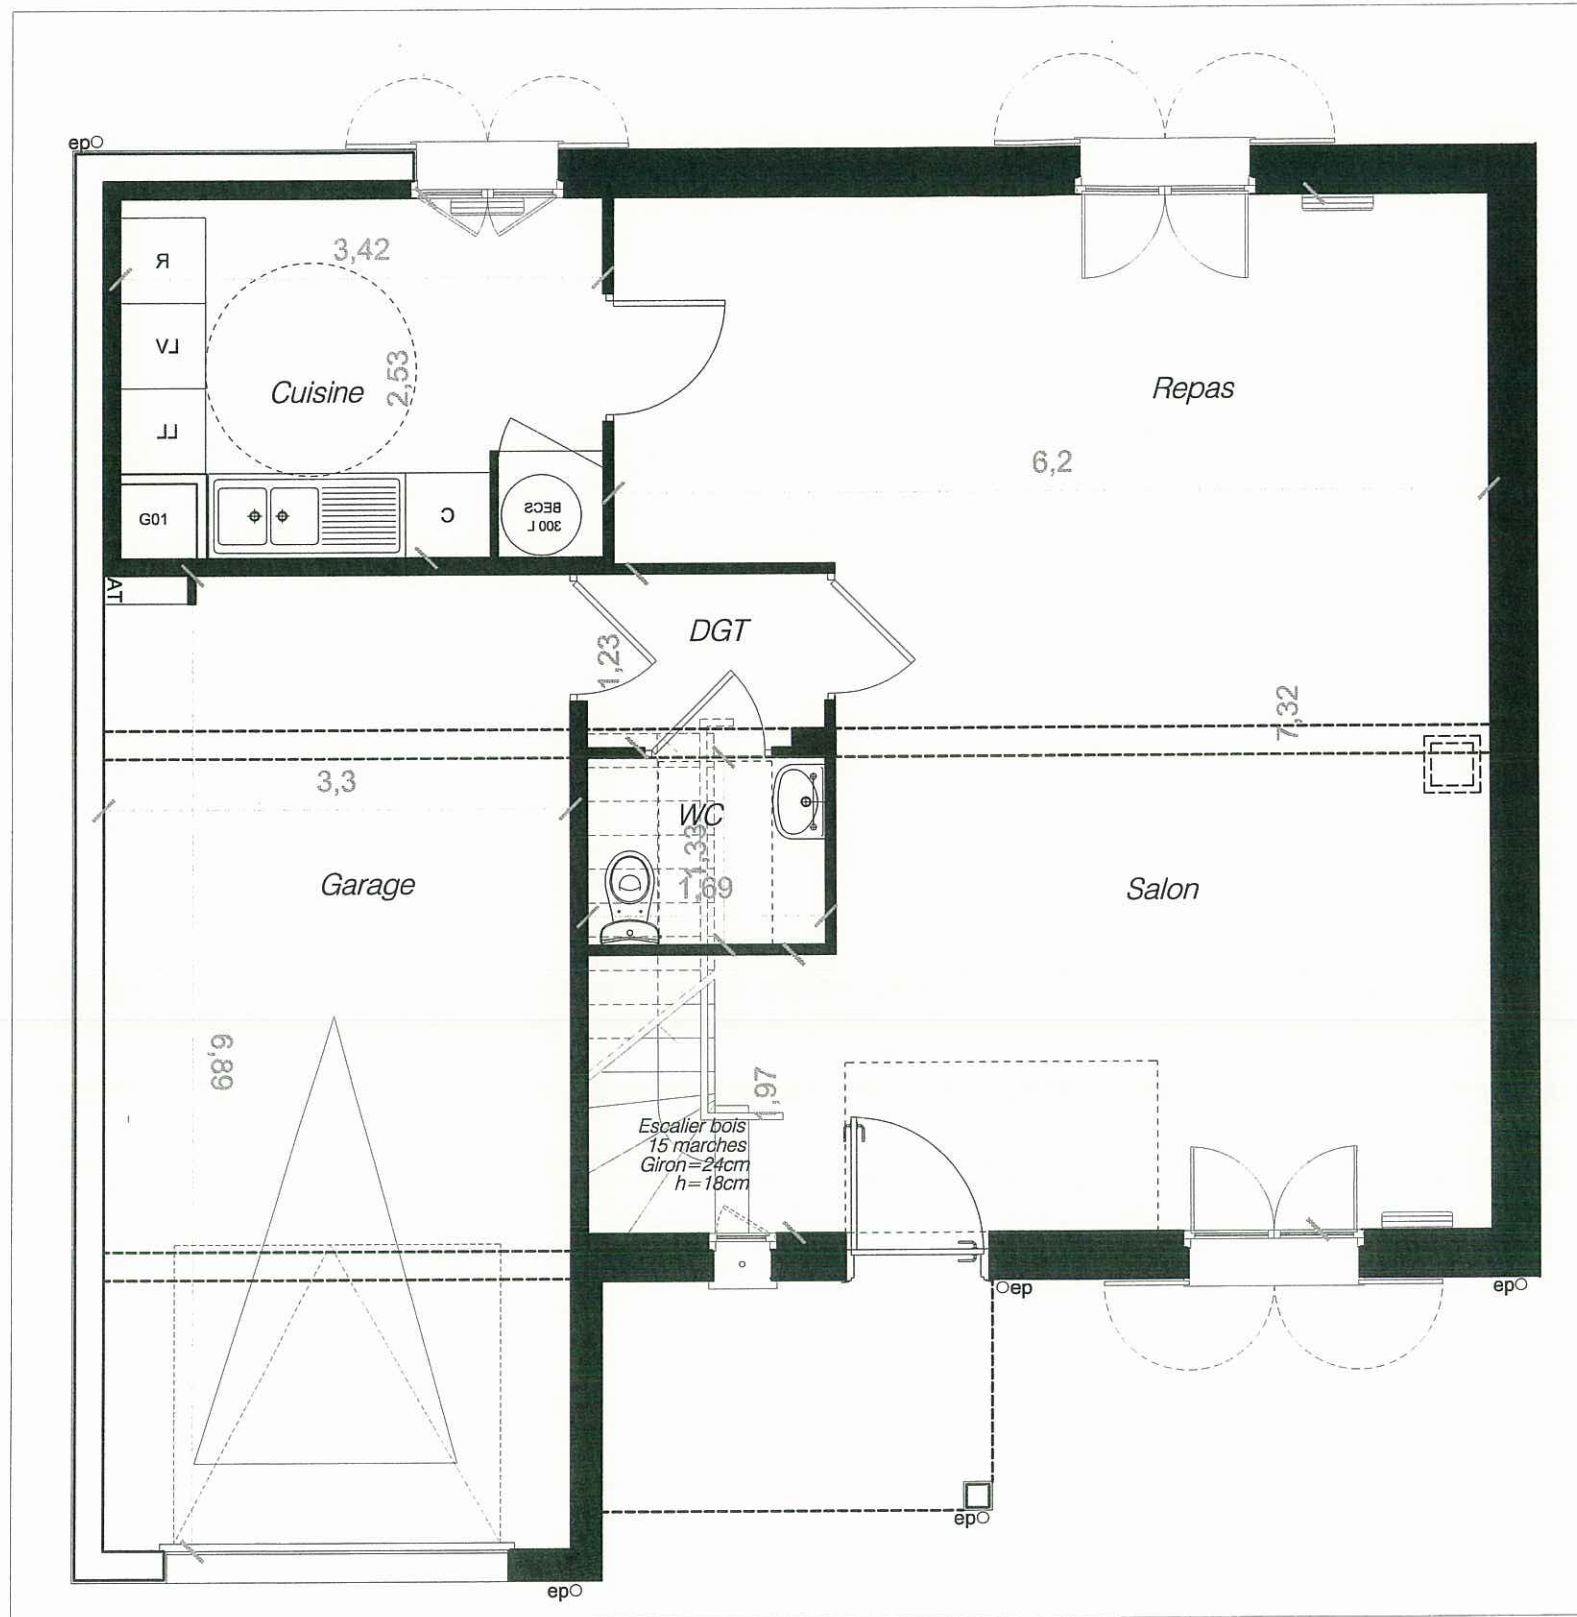

- Nota:**
- Plans de vente en l'état futur d'achèvement.
 - Ce plan peut subir des modifications pour des raisons de construction ou d'amélioration.
 - Les cotes et surfaces ainsi que l'emplacement des gaines sont donnés sous réserves des impératifs techniques ou des tolérances d'exécution.
 - Les surfaces et l'emplacement des retombées et faux-plafonds sont figurés à titre indicatif.
 - La hauteur sous soffites et faux-plafonds est de 2.10m minimum.

LOT n°10
EMERAUDE
PARCELLE :403 m²

PLAN NIVEAU 1



LOT n°10
EMERAUDE
PARCELLE :403 m²

Nota :
 - Plans de vente en l'état futur d'achèvement.
 - Ce plan peut subir des modifications pour des raisons de construction ou d'amélioration.
 - Les cotes et surfaces ainsi que l'emplacement des gaines sont donnés sous réserves des impératifs techniques ou des tolérances d'exécution.
 - Les surfaces et l'emplacement des retombées et faux-plafonds sont figurés à titre indicatif.
 - La hauteur sous soffites et faux-plafonds est de 2.10m minimum.